


# PÔDORYS III.NP / 2.POSCHODIE / m=1:200

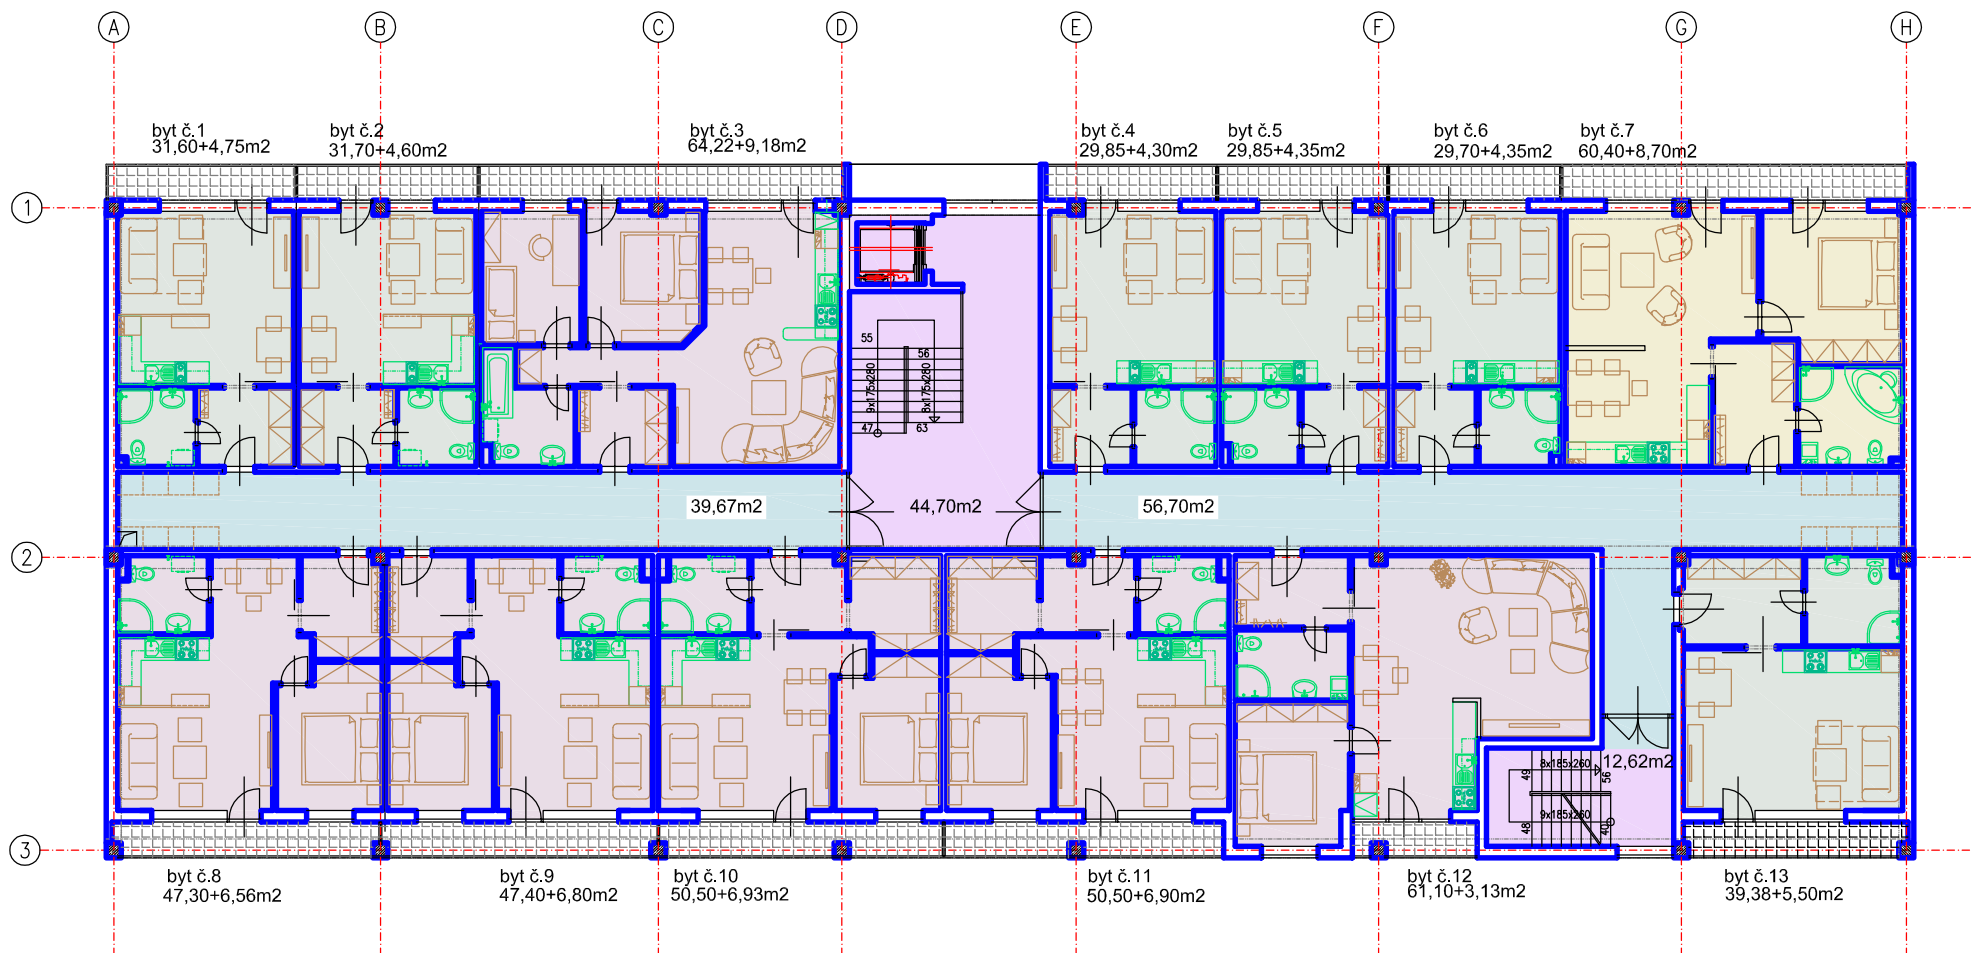

## LEGENDA :

S.O. 01  NAVROVANÝ OBJEKT: SEKCIA A1 – NOVÉ KONŠTRUKCIE

 JESTVUJÚCI OBJEKT SEKCIA A1

 JESTVUJÚCE OBJEKTY AREÁLU

 BÚRANÉ KONŠTRUKCIE



PROJEKT PRE ÚZEMNÉ ROZHODNUTIE A STAVEBNÉ POVOLENIE

Ing. Rudolf JURENKA, Petzvalova 6, 949 01 NITRA, mobil +421 908 778 408

Názov stavby:

Obsah výkresu: **III.NP (2.POSCHODIE)**

**POLYFUNKČNÝ OBJEKT POLYGON - SEKCIA A1**

Miesto stavby: Areál fy. POLYGON č.par.209/1,2,3 kat. Nitra

Investor: POLYGON - Ing .PLANDORA

Dátum: 06 / 2010

Vypracoval: Ing. Rudolf Jurenka

Kontroloval:

mierka:  
1:200